1. OBERGESCHOSS
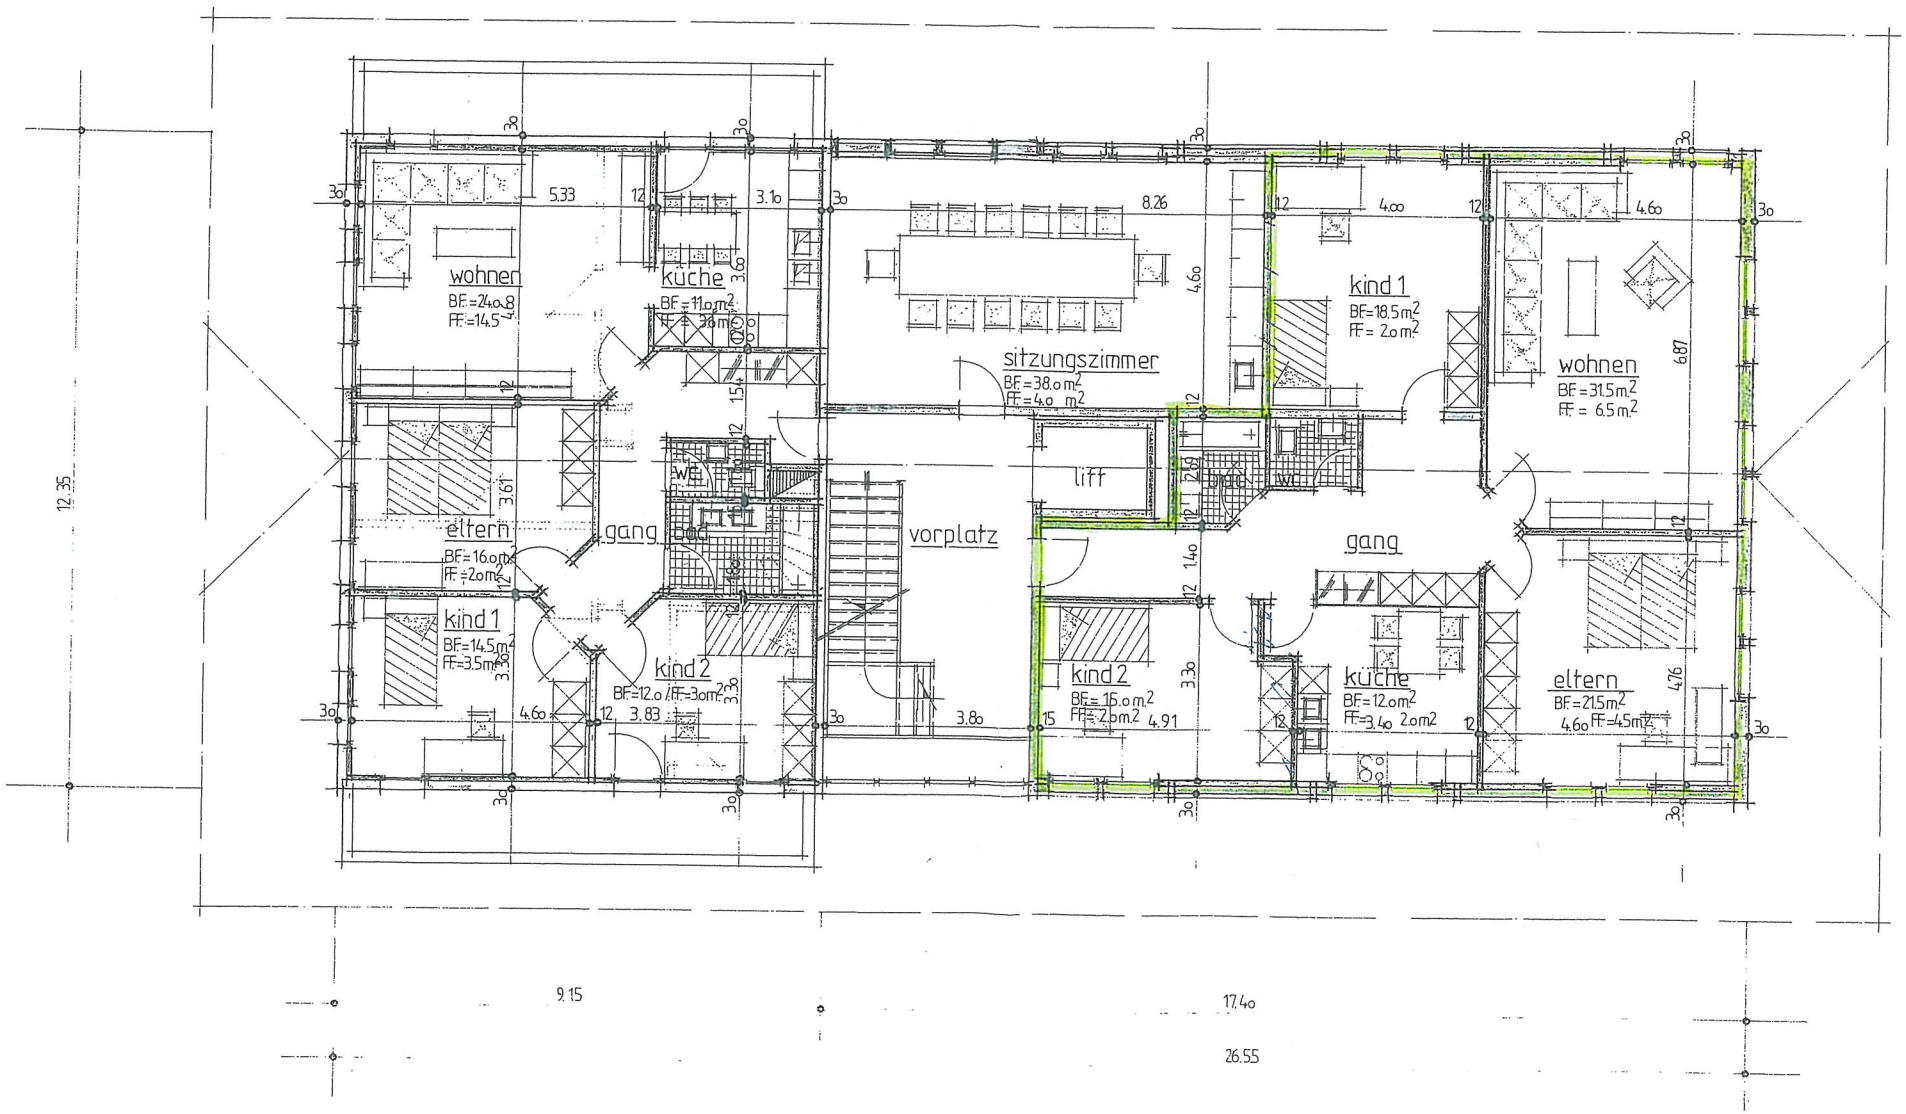
Wgh. Fachhause